




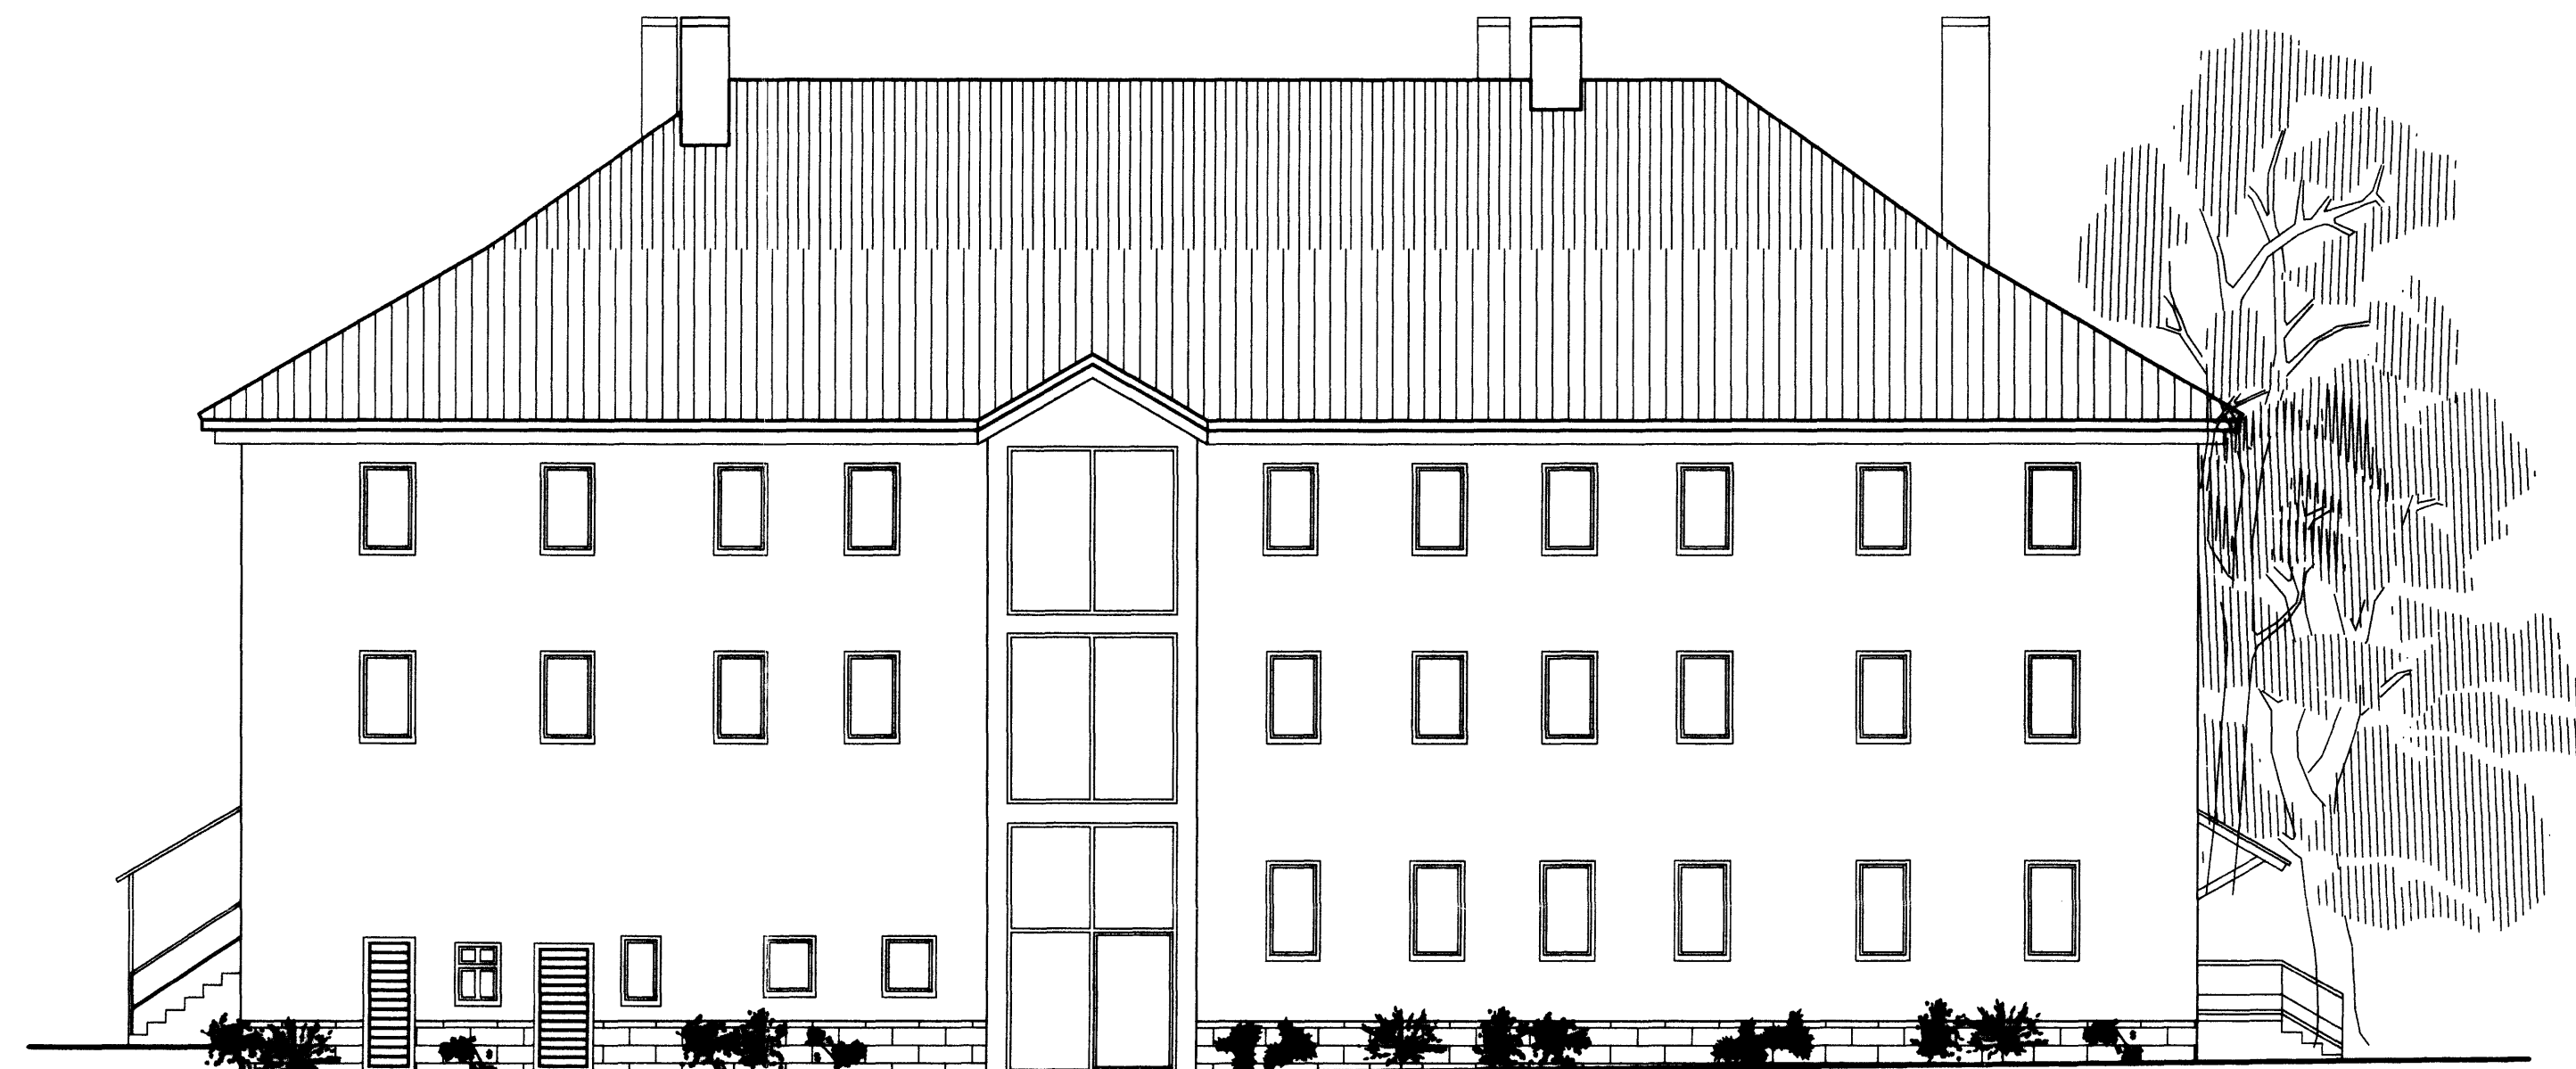

GIEBELANSICHT STRAÙE

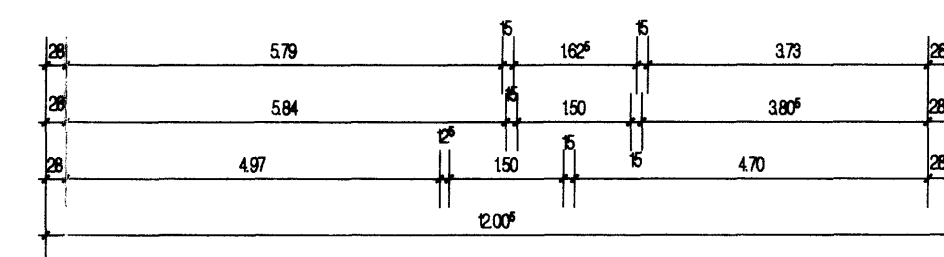

EINGANGS - / HOF - ANSICHT

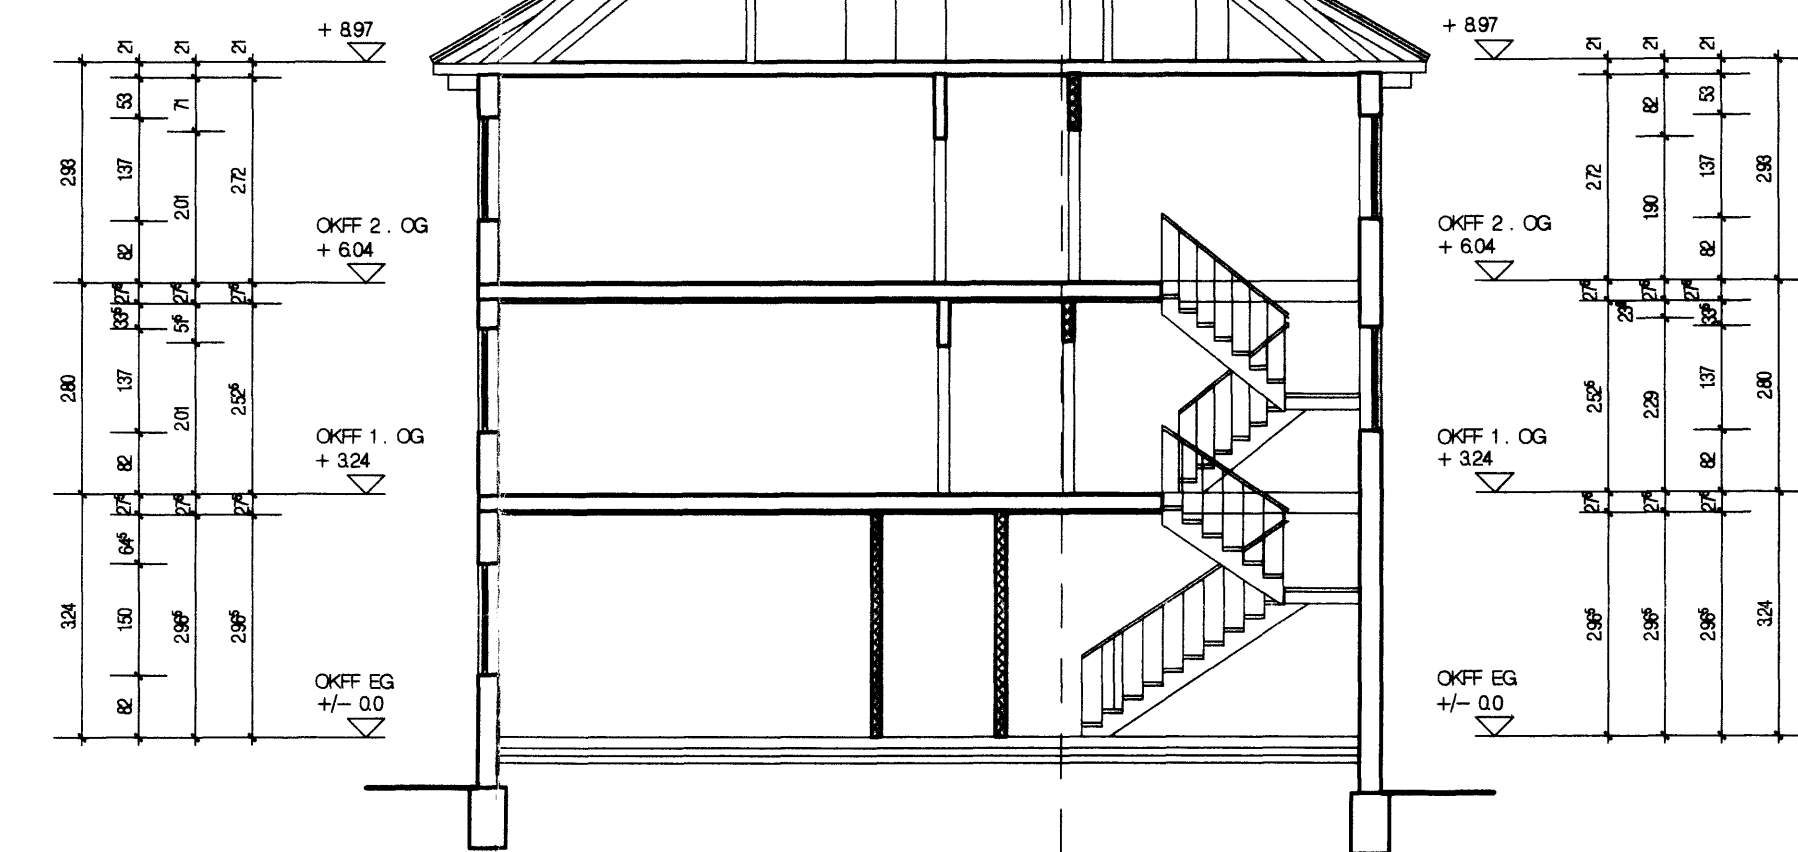

MAÙE SIND DEN BESTANDS -
ZEICHNUNGEN ENTNOMMEN
UND SIND VOR ORT
ZU PRÜFEN !

SCHNITT A - A

Geprüft nach geltendem Baurecht
und verbindlich mit den Auflagen der
Baugenehmigung, Az. 9900059
2.1984
Der Landesrat des Landes
Unterstaatssekretär
i. A. *A. Ber.*

NACHBARSCHAFTSBETEILIGUNG

WOHNBAU LIEBENSTEIN GmbH
S. Kärner & Sohn & Co KG
Hammeracker 3, 99330 Liebenstein/Thür.
Tel. 03 62 05 / 9 59 69, Fax 03 62 05 / 9 59 25

A. Ber.

ADERHOLD INGENIEURBURO BAUPLANUNG ARCHITEKTUR
98693 Ilmenau, Oehrenstöcker Straße 29, Tel. 03677/840713, Fax: 03677/840714

Projekt UMBAU MEHRFAMILIENHAUS
99338 Plaue
Platz der Jugend 2

Bauherr Herr Schröder
99330 Gräfenroda
Waldstraße 14


Bauteil Genehmigungsplanung
Schnitt A - A
Ansichten

Plan- Nr. 8

Maßstab 1 : 100
Bearb. *ji*
Gez. Gussow
Bauherr
Datum 21.09.19



ANSICHT GIEBEL - RÜCKSEITE

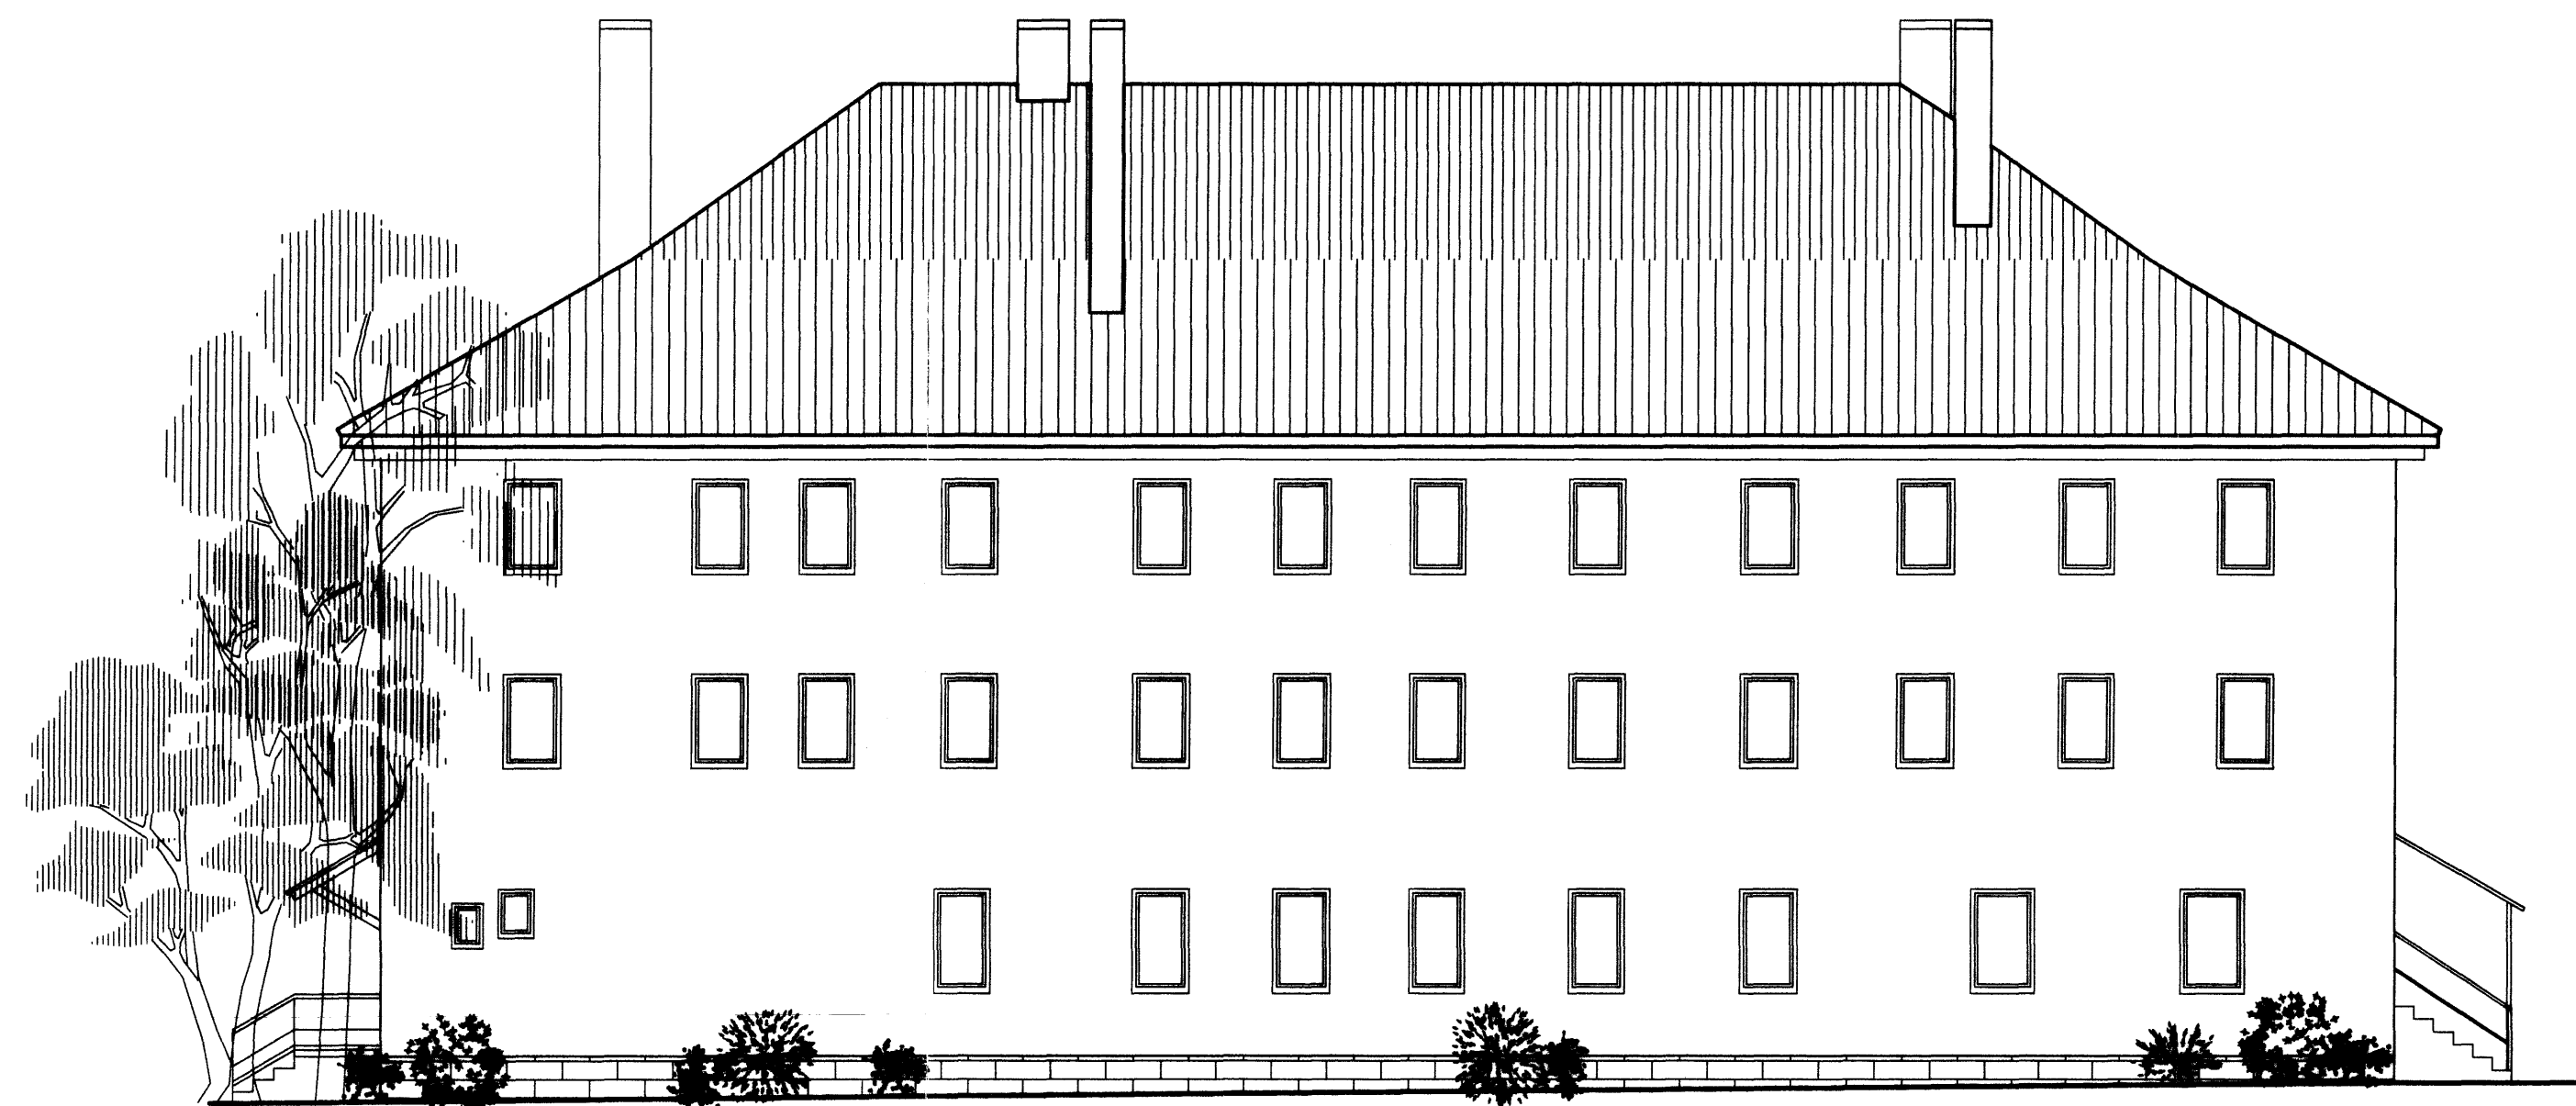

ANSICHT RÜCKSEITE